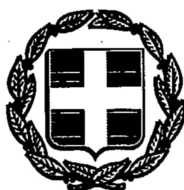


ΕΦΗΜΕΡΙΣ ΤΗΣ ΚΥΒΕΡΝΗΣΕΩΣ
ΤΗΣ ΕΛΛΗΝΙΚΗΣ ΔΗΜΟΚΡΑΤΙΑΣ

ΤΕΥΧΟΣ ΤΕΤΑΡΤΟ Αρ. Φύλλου **922**

9 Αυγούστου 1993

ΠΕΡΙΕΧΟΜΕΝΑ

ΑΝΑΔΑΣΩΣΕΙΣ
ΑΠΟΦΑΣΕΙΣ

Αριθ. 957 (1)

Κήρυξη αναδασωτέας έκτασης Ε = 25,00 στρ. στη θέση «Πλάτανος – Τσέρες» Περιφέρειας Διστόμου Ν. Βοιωτίας.

Ο ΝΟΜΑΡΧΗΣ ΒΟΙΩΤΙΑΣ

Έχοντας υπόψη:

1. Τις διατάξεις του άρθρου 117 παρ. 3 του Συντάγματος της Χώρας.

2. Τις δ/ξεις του άρθ. 41 παρ. 1' και 38 παρ. 1' του Ν. 998/79 «περί προστασίας των δασών κ.λπ.».

3. Τις σχετικές δ/ξεις του Π.Δ. «περί μεταβίβασης αρμοδιοτήτων του Υπ. Γεωργίας κ.λπ.».

4. Τις 160417/1180/8.7.80 και 182447/3049/24.9.80 διαταγές του Υπουργείου Γεωργίας.

5. Την 1342/6.7.93 πρόταση του Δασαρχείου Λιβαδειάς για κήρυξη ως αναδασωτέας της ανφερομένης στο θέμα έκτασης που καλυπτόταν από αείφυλλα πλατύφυλλα θαμνώδους μορφής και κάηκε την 21.6.93.

6. Την ανάγκη προστασίας της έκτασης και επαναγκατάστασης της δασικής βλάστησης, αποφασίζουμε:


Κηρύσσουμε αναδασωτέα με σκοπό τη διατήρηση του δασικού χαρακτήρα, τη προστασία και αποκατάσταση της δασικής βλάστησης με φυσική αναγέννηση, τη δημόσια δασική έκταση Ε=25,00 στρεμ. που κάηκε την 21.6.93 και βρίσκεται στη θέση «Πλάτανος – Τσέρες» περιοχής Διστόμου Ν. Βοιωτίας προσδιορίζεται δε από τα στοιχεία (Α Β Η Γ Δ Α) όπως φαίνεται στο συνημμένο απόσπασμα χάρτη με κλίμακα 1:50.0000, που αποτελεί αναπόσπαστο μέρος της απόφασης αυτής και έχει όρια:

- Ανατολικά: Με αγροτικές εκτάσεις (ελαιοκτήματα).
- Δυτικά: Με δημόσια δασική έκταση.
- Βόρεια: Με δημόσια δασική έκταση.
- Νότια: Με αγροτικές εκτάσεις (ελαιοκτήματα).

Η απόφαση αυτή να δημοσιευθεί στην Εφημερίδα της Κυβερνήσεως.

Λεβαδειά, 13 Ιουλίου 1993

Ο Νομάρχης
ΒΑΣ. ΞΕΝΑΚΗΣ

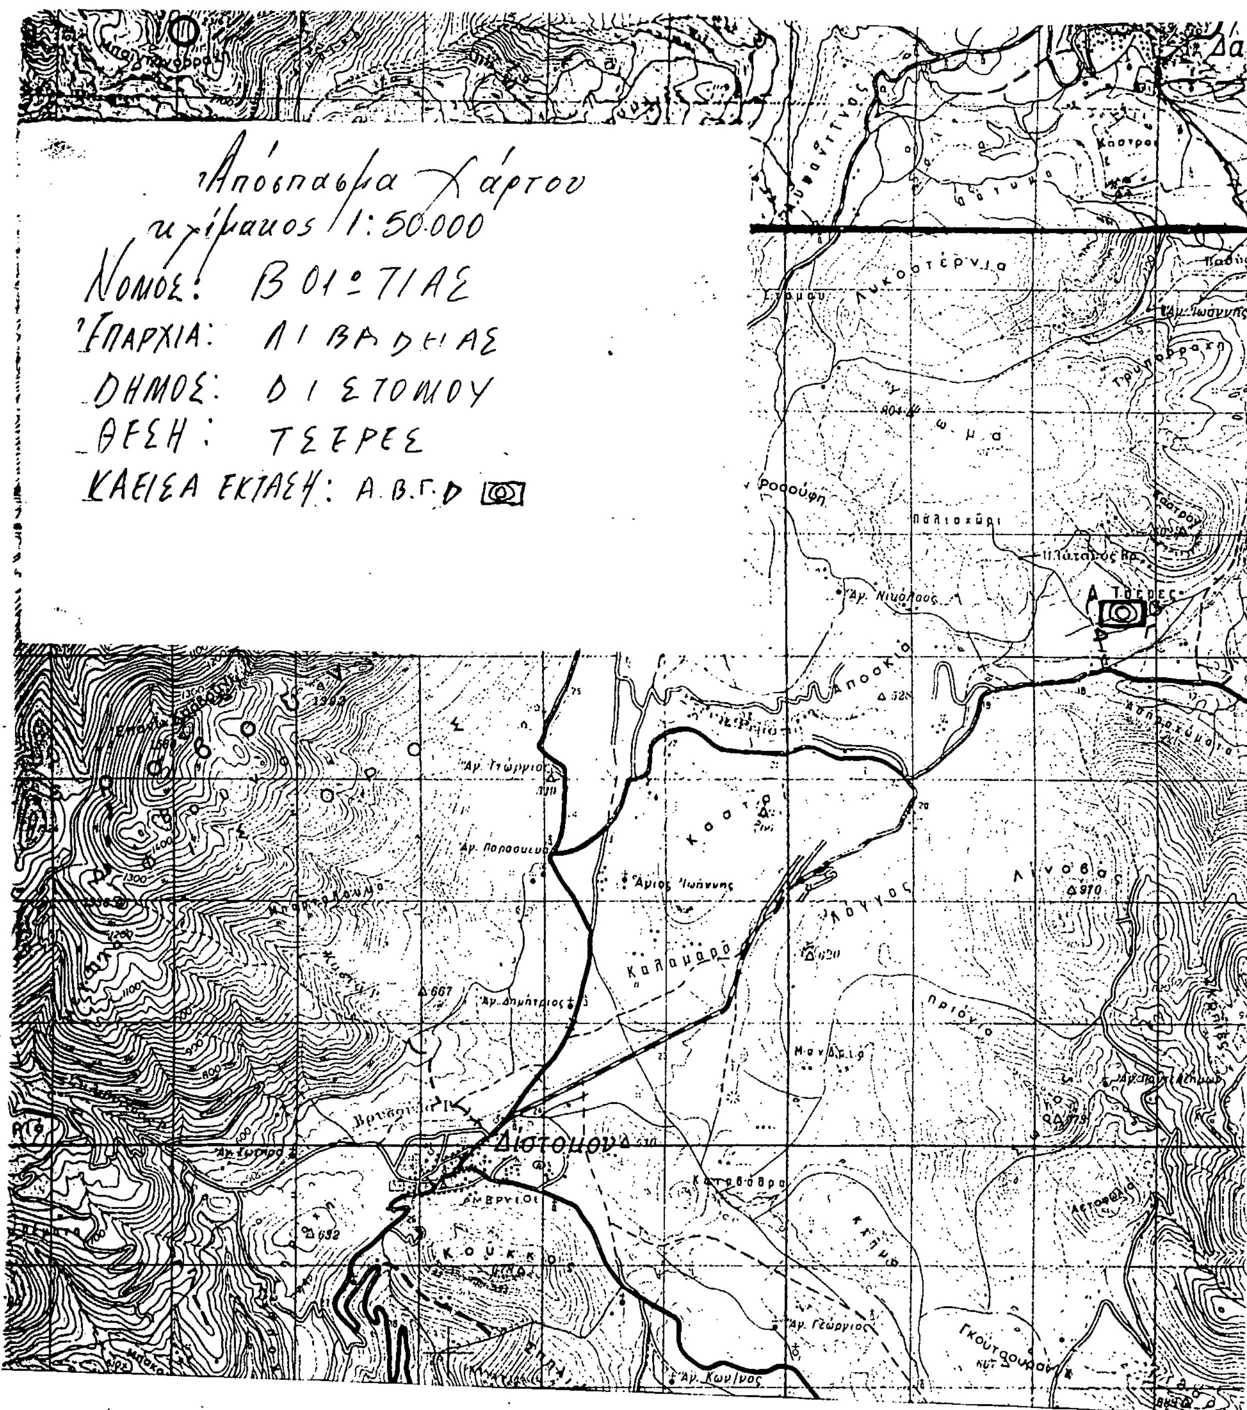

Λιβαδειά 6-7-93
Ο Συντάξας
Ιωάννης Γρίβας
Δασολόγος

Λιβαδειά 6.7.93
Ο Δασάρχης
Χαρ. Θεολάρης
Δασολόγος-Τμ.Α

Θεωρήθηκε
Λιβαδειά 13-7-93
Ο Νομάρχης
Βασ. Ξενάκης

Αριθ. 958 (2)

Κήρυξη αναδασωτέας έκτασης Ε = 30,00 στρ. στη θέση «Ζάστανο – Τσίβερι» Περιφέρειας Κυριακίου Ν. Βοιωτίας.

Ο ΝΟΜΑΡΧΗΣ ΒΟΙΩΤΙΑΣ

Έχοντας υπόψη:

1. Τις διατάξεις του άρθρου 117 παρ. 3 του Συντάγματος της Χώρας.
2. Τις δ/ξεις του άρθ. 41 παρ. 1' και 38 παρ. 1' του Ν. 998/79 «περί προστασίας των δασών κ.λπ.».
3. Τις σχετικές δ/ξεις του Π.Δ. «περί μεταβίβασης αρμοδιοτήτων του Υπ. Γεωργίας κ.λπ.».
4. Τις 160417/1180/8.7.80 και 182447/3049/24.9.80 διαταγές του Υπουργείου Γεωργίας.
5. Την 1341/6.7.93 πρόταση του Δασαρχείου Λιβαδειάς για κήρυξη ως αναδασωτέας της αναφερομένης στο θέμα έκτασης που καλυπτόταν με άτομα ελάτης – διάσπαρτα – αραιάς μορφής λόγω βραχώδους της θέσης.
6. Την ανάγκη προστασίας της έκτασης και επαναγκατάστασης της δασικής βλάστησης, αποφασίζουμε:

Κηρύσσουμε αναδασωτέα με σκοπό τη διατήρηση του δασικού χαρακτήρα, τη προστασία και αποκατάσταση της δασικής βλάστησης με φυσική και τεχνητή αναγέννηση, τη δημόσια δασώδη έκταση Ε = 30,000 στρεμ. που κάηκε στις 14 Ιουλίου 1993 και βρίσκεται στη θέση «Ζάστανο – Τσίβερι» περιφέρειας Κοινότητας Κυριακίου Βοιωτίας, προσδιορίζεται δε από τα στοιχεία Α, Β, Γ, Δ, Α και γραμμοσκιάς, όπως φαίνεται στο συνημμένο απόσπασμα χάρτη με κλίμακα 1:20.000, που αποτελεί αναπόσπαστο μέρος της απόφασης αυτής και έχει όρια:

– Βόρεια: Γύρωθεν με δημόσιο ελατοδάσος.
– Νότια: Γύρωθεν με δημόσιο ελατοδάσος.
– Ανατολικά: Γύρωθεν με δημόσιο ελατοδάσος.
– Δυτικά: Γύρωθεν με δημόσιο ελατοδάσος.

Η απόφαση αυτή να δημοσιευθεί στην Εφημερίδα της Κυβερνήσεως.

Λεβαδειά, 12 Ιουλίου 1993

Ο Νομάρχης
ΒΑΣ. ΞΕΝΑΚΗΣ



Αριθ. 1020 (3)

Κήρυξη αναδασωτέας έκτασης Ε = 50,00 στρ. στη θέση «ΠΕΤΡΑ» Περιφέρειας Κοιν. Σωληναρίου Ν. Βοιωτίας.

Ο ΝΟΜΑΡΧΗΣ ΒΟΙΩΤΙΑΣ

Έχοντας υπόψη:

1. Τις διατάξεις του άρθρου 117 παρ. 3 του Συντάγματος της Χώρας.
2. Τις δ/ξεις του άρθ. 41 παρ. 1' και 38 παρ. 1' του Ν. 998/79 «περί προστασίας των δασών κ.λπ.».
3. Τις σχετικές δ/ξεις του Π.Δ. «περί μεταβίβασης αρμοδιοτήτων του Υπ. Γεωργίας κ.λπ.».
4. Τις 160417/1180/8.7.80 και 182447/3049/24.9.80 διαταγές του Υπουργείου Γεώργίας.
5. Την 1421/14.7.93 πρόταση του Δασαρχείου Λιβαδειάς για κήρυξη ως αναδασωτέας της αναφερομένης στο θέμα έκτασης που καλυπτόταν από πουρνάρια και λοιπά αείφυλλα πλατύφυλλα.
6. Την ανάγκη προστασίας της έκτασης και επαναγκατάστασης της δασικής βλάστησης, αποφασίζουμε:

Κηρύσσουμε αναδασωτέα με σκοπό τη διατήρηση του δασικού χαρακτήρα, τη προστασία και αποκατάσταση της δασικής βλάστησης με φυσική αναγέννηση, τη δημόσια δασική έκταση Ε = 50,000 στρεμ. που κάηκε στις 13 Ιουλίου 1993 και βρίσκεται στη θέση «ΠΕΤΡΑ» περιφέρειας Κοινότητας Σωληναρίου, προσδιορίζεται δε από τα στοιχεία Α, Β, Γ, Δ, Α και γραμμοσκιάς, όπως φαίνεται στο συνημμένο απόσπασμα χάρτη με κλίμακα 1:50.0000, που αποτελεί αναπόσπαστο μέρος της απόφασης αυτής και έχει όρια:

– Βόρεια: Οφρύ Βράχου υψώματος «Πέτρα»

– Νότια: Δημόσια δασική έκταση ίδιας μορφής με την καείσα.

– Ανατολικά: Δημόσια δασική έκταση ιδίας μορφής με τη καείσα.

– Δυτικά: Δημόσια δασική έκταση με ελαιοκομικές καλλιέργειες κατοίκων Σωληναρίου.

Η απόφαση αυτή να δημοσιευθεί στην Εφημερίδα της Κυβερνήσεως.

Λεβαδειά, 16 Ιουλίου 1993

Ο Νομάρχης

ΒΑΣ. ΞΕΝΑΚΗΣ

ΠΟΛΕΟΔΟΜΙΑ

ΑΠΟΦΑΣΕΙΣ

Αριθ. Π-2204 (4)

Καθορισμός γραμμής δόμησης στον οικισμό Παλαιά Μονεμβάσια κοινότητας Αγ. Ιωάννου Μονεμβασίας στον Νομό Λακωνίας.

Ο ΝΟΜΑΡΧΗΣ ΛΑΚΩΝΙΑΣ

Έχοντας υπόψη:

1. Τις διατάξεις:

α. Του Ν. 1032/80 «περί συστάσεως του Υπουργείου Χ.Ο.Π.».

β. Του Ν. 3200/55 «περί Διοικητικής Αποκεντρώσεως» όπως συμπληρώθηκε με το Ν. 3620/56.

γ. Του Ν.Δ. 712/70 (εκτελεστικού του Ν.Δ. 532/70 «περί συμπληρώσεως των διατάξεων περί Διοικητικής Αποκεντρώσεως κ.λ.π.») όπως τροποποιήθηκε με τα Β.Δ. 677/71 και 198/72.

δ. Του από 17.7.1923 Ν. Δ/τος «περί σχεδίων πόλεων κ.λ.π.» και ειδικώτερα τα άρθρα ....

2. Την Λ9/1-8/3 από 3.8.1971 κοινή εγκύκλιο των Πρωθυπουργού Αντιπροέδρου και Υπουργού Εσωτερικών «περί οργανώσεως των Νομαρχιών».

3. Την παρ. 7β του άρθρου 6 του Π. Δ/τος 2.4.85 (ΦΕΚ 181Δ') όπως τροποποιήθηκε με το από 25.4.89 Π.Δ. (ΦΕΚ 293Δ'/16.5.89).

4. Τις από 28.11.1991 αιτήσεις των Αναστασίου Γ. Γεωργακόπουλου, Αναστασίου Σταυρόπουλου και Πέτρου & Θεοδώρου Τραϊφόρου μαζί με το τοπογραφικό που τις συνοδεύουν.

5. Την υπ' αριθ. 45/1992 απόφαση της Κοινότητας Αγ. Ιωάννου Μονεμβασίας μαζί με το θεωρημένο Τοπογραφικό.

6. Το 9ο πρακτικό θέμα 3ο της 8.10.1992 του ΣΧΟΠ Ν. Λακωνίας.

7. που γνωμοδότησε κατά πλειοψηφία υπέρ της έγκρισης γραμμής δόμησης, αποφασίζουμε:

Να εγκριθεί η γραμμή δόμησης στον οικισμό Παλαιά Μονεμβάσια της κοινότητας Αγ. Ιωάννου Μονεμβασίας, όπως φαίνεται στο θεωρημένο τοπογραφικό από την Κοινότητα των Μηχανικών Θεοδ. Σταμαδιάνου και Παράσχου Γιαννούλας.


Από τις διατάξεις αυτής της απόφασης δεν προκαλείται δαπάνη σε βάρος του προϋπολογισμού της Κοινότητας Αγ. Ιωάννου Μονεμβασίας.

Η απόφαση αυτή να δημοσιευθεί στην Εφημερίδα της Κυβερνήσεως.

Σπάρτη, 2 Ιουλίου 1993

Ο Νομάρχης

ΑΘ. ΠΕΠΠΑΣ

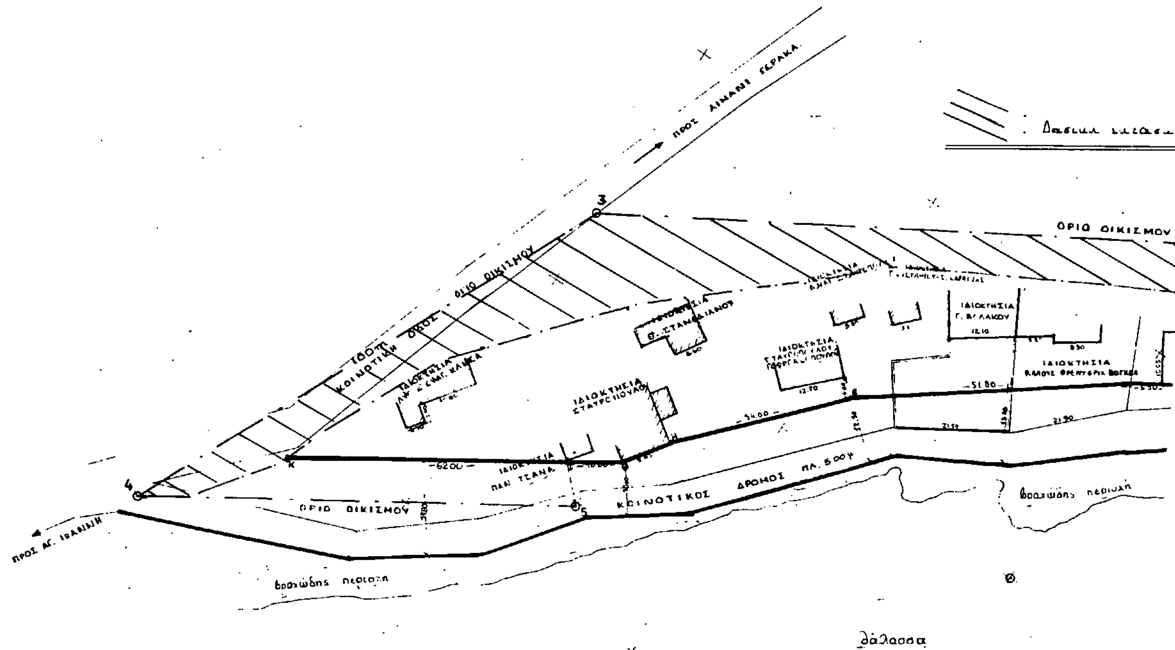
ΥΠΟΜΝΗΜΑ
ΓΡΑΜΜΗ ΔΟΜΗΣΗΣ
ΕΚΤΙΜΩΜΕΝΗ ΓΡΑΜΜΗ ΑΙΓΙΑΛΟΥ
ΟΙΚΙΣΜΟΣ 'ΠΑΛΑΙΑ ΜΟΝΕΜΒΑΣΙΑ'
ΚΛΙΜΑΚΑ 1:500
ΠΡΟΣ ΛΙΜΑΝΙ ΓΕΡΑΚΑ
ΟΡΙΟ ΟΙΚΙΣΜΟΥ
ΚΟΙΝΟΤΙΚΟΣ ΔΡΟΜΟΣ
ΟΡΙΟ ΟΙΚΙΣΜΟΥ
ΚΟΙΝΟΤΙΚΟΣ ΔΡΟΜΟΣ ΠΛ. 5.00μ
ΠΡΟΣ ΑΓ. ΙΩΑΝΝΗ
βραχώδης περιοχή
βραχώδης περιοχή
θάλασσα

ΘΕΩΡΗΘΗΚΕ ΚΑΙ ΣΥΝΟΔΕΥΕΙ ΤΗΝ ΥΠ' ΑΡ.
ΑΠΟΦΑΣΗ ΤΟΥ ΚΟΙΝΟΤΙΚΟΥ ΣΥΜΒΟΥΛΙΟΥ

Β

στέρνα

ΙΔΙΟΚΤΗΣΙΑ Δ. ΧΡΙΣΤΑΚΟΥ

ΙΔΙΟΚΤΗΣΙΑ ΑΝΝ. ΓΡΑΦΟΥ

ΟΡΙΟ ΟΙΚΙΣΜΟΥ

ΕΚΚΛΗΣΙΑ ΑΓ. ΒΑΡΒΑΡΑΣ

Εργοδότης: ΤΡΑΙΦΟΡΟΣ ΘΕΟΔΩΡΟΣ κ' ΠΕΤΡΟΣ
ΓΕΩΡΓΑΚΟΠΟΥΛΟΣ ΑΝΑΣΤ.
ΣΤΑΥΡΟΠΟΥΛΟΣ ΑΝΑΣΤ.

Εργο: ΚΑΘΟΡΙΣΜΟΣ ΟΙΚΟΔΟΜΙΚΗΣ ΓΡΑΜΜΗΣ
ΣΤΟΝ ΟΙΚ. ΠΑΛΑΙΑ ΜΟΝΕΜΒΑΣΙΑ
ΚΟΙΝ. ΑΓ. ΙΩΑΝΝΗ

Θέση έργου: ΟΙΚΙΣΜΟΣ ΠΑΛΑΙΑ ΜΟΝ/ΣΙΑ

Μελετητές: ΠΑΡΑΣΧΟΥ ΓΙΑΝΝΟΥΛΑ αρχ. μηχ
ΣΤΑΜΑΔΙΑΝΟΣ ΘΕΟΔΩΡΟΣ πολ. μηχ

[illegible]: ΤΟΠΟΓΡΑΦΙΚΟ ΔΙΑΓΡΑΜΜΑ

ΑΚΡΙΒΕΣ ΑΝΤΙΓΡΑΦΟΝ

[illegible] 1:500

Υπογραφή: ΠΑΡΑΣΧΟΥ Ι. ΑΝΝΑ
[illegible] ΜΗΧΑΝΙΚΟΣ
[illegible] DI FIRENZE
[illegible] 52794

Σφραγίδα: ΘΕΟΔΩΡΟΣ Κ. ΣΤΑΜΑΔΙΑΝΟΣ
ΔΙΠΛ. ΠΟΛΙΤΙΚΟΣ ΜΗΧΑΝΙΚΟΣ
ΕΘΝΙΚΟΥ ΜΕΤΣΟΒΕΙΟΥ ΠΟΛΥΤΕΧΝΕΙΟΥ
ΜΕΛΟΣ Τ.Ε.Ε. ΑΡΙΘ. ΜΗΤΡ. 27255
[illegible] ΤΗΛ. FAX 22707

Ελένη Ρεσσιά - Βασιλ[illegible]

Θεώρηση: Πράξη 9η Θέμα 3ο της 8-10-92 του Σ.χ.Ο.Π. Ν. Λακωνίας
Σπάρτη 18-6-1993
Θεωρήθηκε
Ο Προϊστάμενος ΤΠ ΠΕ Ν. Λακωνίας
Δ. Κιακάκος
Αρχ. Μηχ/κος ΤΕ Α' β

Συνοδεύει την υπ' αριθμ. Π. 2704/2-7-1993 απόφαση.
Ο Νομάρχης Λακωνίας
Αθ. Πέππας.

Αριθ. Π-Π.2205 (5)

Καθορισμός γραμμής δόμησης στον οικισμό Ελαίας του Νομού Λακωνίας έμπροσθεν του οικοπέδου Βενετσάνου - Κολοκούρη.

Ο ΝΟΜΑΡΧΗΣ ΛΑΚΩΝΙΑΣ

Έχοντας υπόψη:

1. Τις διατάξεις:

α. Του Ν. 1032/80 «περί συστάσεως του Υπουργείου Χ.Ο.Π.».

β. Του Ν. 3200/55 «περί Διοικητικής Αποκεντρώσεως» όπως συμπληρώθηκε με το Ν. 3620/56.

γ. Του Ν.Δ. 712/70 (εκτελεστικού του Ν.Δ. 532/70 «περί συμπληρώσεως των διατάξεων περί Διοικητικής Αποκεντρώσεως κ.λ.π.») όπως τροποποιήθηκε με τα Β.Δ. 677/71 και 198/72.

δ. Του από 17.7.1923 Ν. Δ/τος «περί σχεδίων πόλεων κ.λ.π.» και ειδικώτερα τα άρθρα ....

2. Την Λ9/1-8/3 από 3.8.1971 κοινή εγκύκλιο των Πρωθυπουργού, Αντιπροέδρου και Υπουργού Εσωτερικών «περί οργανώσεως των Νομαρχιών».

3. Την παρ. 7β του άρθρου 6 του Π. Δ/τος 24.4.85 (ΦΕΚ 181Δ') όπως τροποποιήθηκε με το από 25.4.89 Π.Δ. (ΦΕΚ 29 τ.Δ').

4. Την από 23.3.93 αίτηση του Βενετσάνου Κολοκούρη μαζί με το τοπογραφικό διάγραμμα του Πολιτικού Μηχανικού Τ.Ε. Πέτρου Χριστάκου, θεωρημένο από την Κοινότητα Ελαίας.

5. Την υπ' αριθ. 5/1993 απόφαση της Κοινότητας Ελαίας μετά θεωρημένου Τοπογραφικού Διαγράμματος.

6. Το 4ο πρακτικό θέμα 9ο της 27.4.93 του ΣΧΟΠ Ν. Λακωνίας με το οποίο εγκρίθηκε η γραμμή δόμησης, αποφασίζουμε:

Την έγκριση γραμμής δόμησης έμπροσθεν του οικοπέδου Βενετσάνου Κολοκούρη και σε απόσταση 10 (δέκα) μέτρων από το κατώτατο σημείο του πρανούς προς τη θάλασσα (βάση του πρανούς) και παράλληλη προς το οριζόντιο ίχνος αυτής, όπως αυτή κρίνεται στο συνημμένο τοπογραφικό διάγραμμα του Πολ. Μηχανικού Τ.Ε. Πέτρου Χριστάκου με το στοιχεία χ-ψ.

Από τις διατάξεις αυτής της απόφασης δεν προκαλείται δαπάνη σε βάρος του προϋπολογισμού της Κοινότητας Ελαίας.

Η παρούσα απόφαση και το συνοδεύον αυτή διάγραμμα να δημοσιευθεί στην Εφημερίδα της Κυβερνήσεως.

Σπάρτη, 2 Ιουλίου 1993

Ο Νομάρχης

ΑΘ. ΠΕΠΠΑΣ

ΤΟΠΟΓΡΑΦΙΚΟ ΔΙΑΓΡΑΜΜΑ

ΥΠΟΜΝΗΜΑ

ΑΠΟ ΤΟ ΕΘΝΙΚΟ ΤΥΠΟΓΡΑΦΕΙΟ